


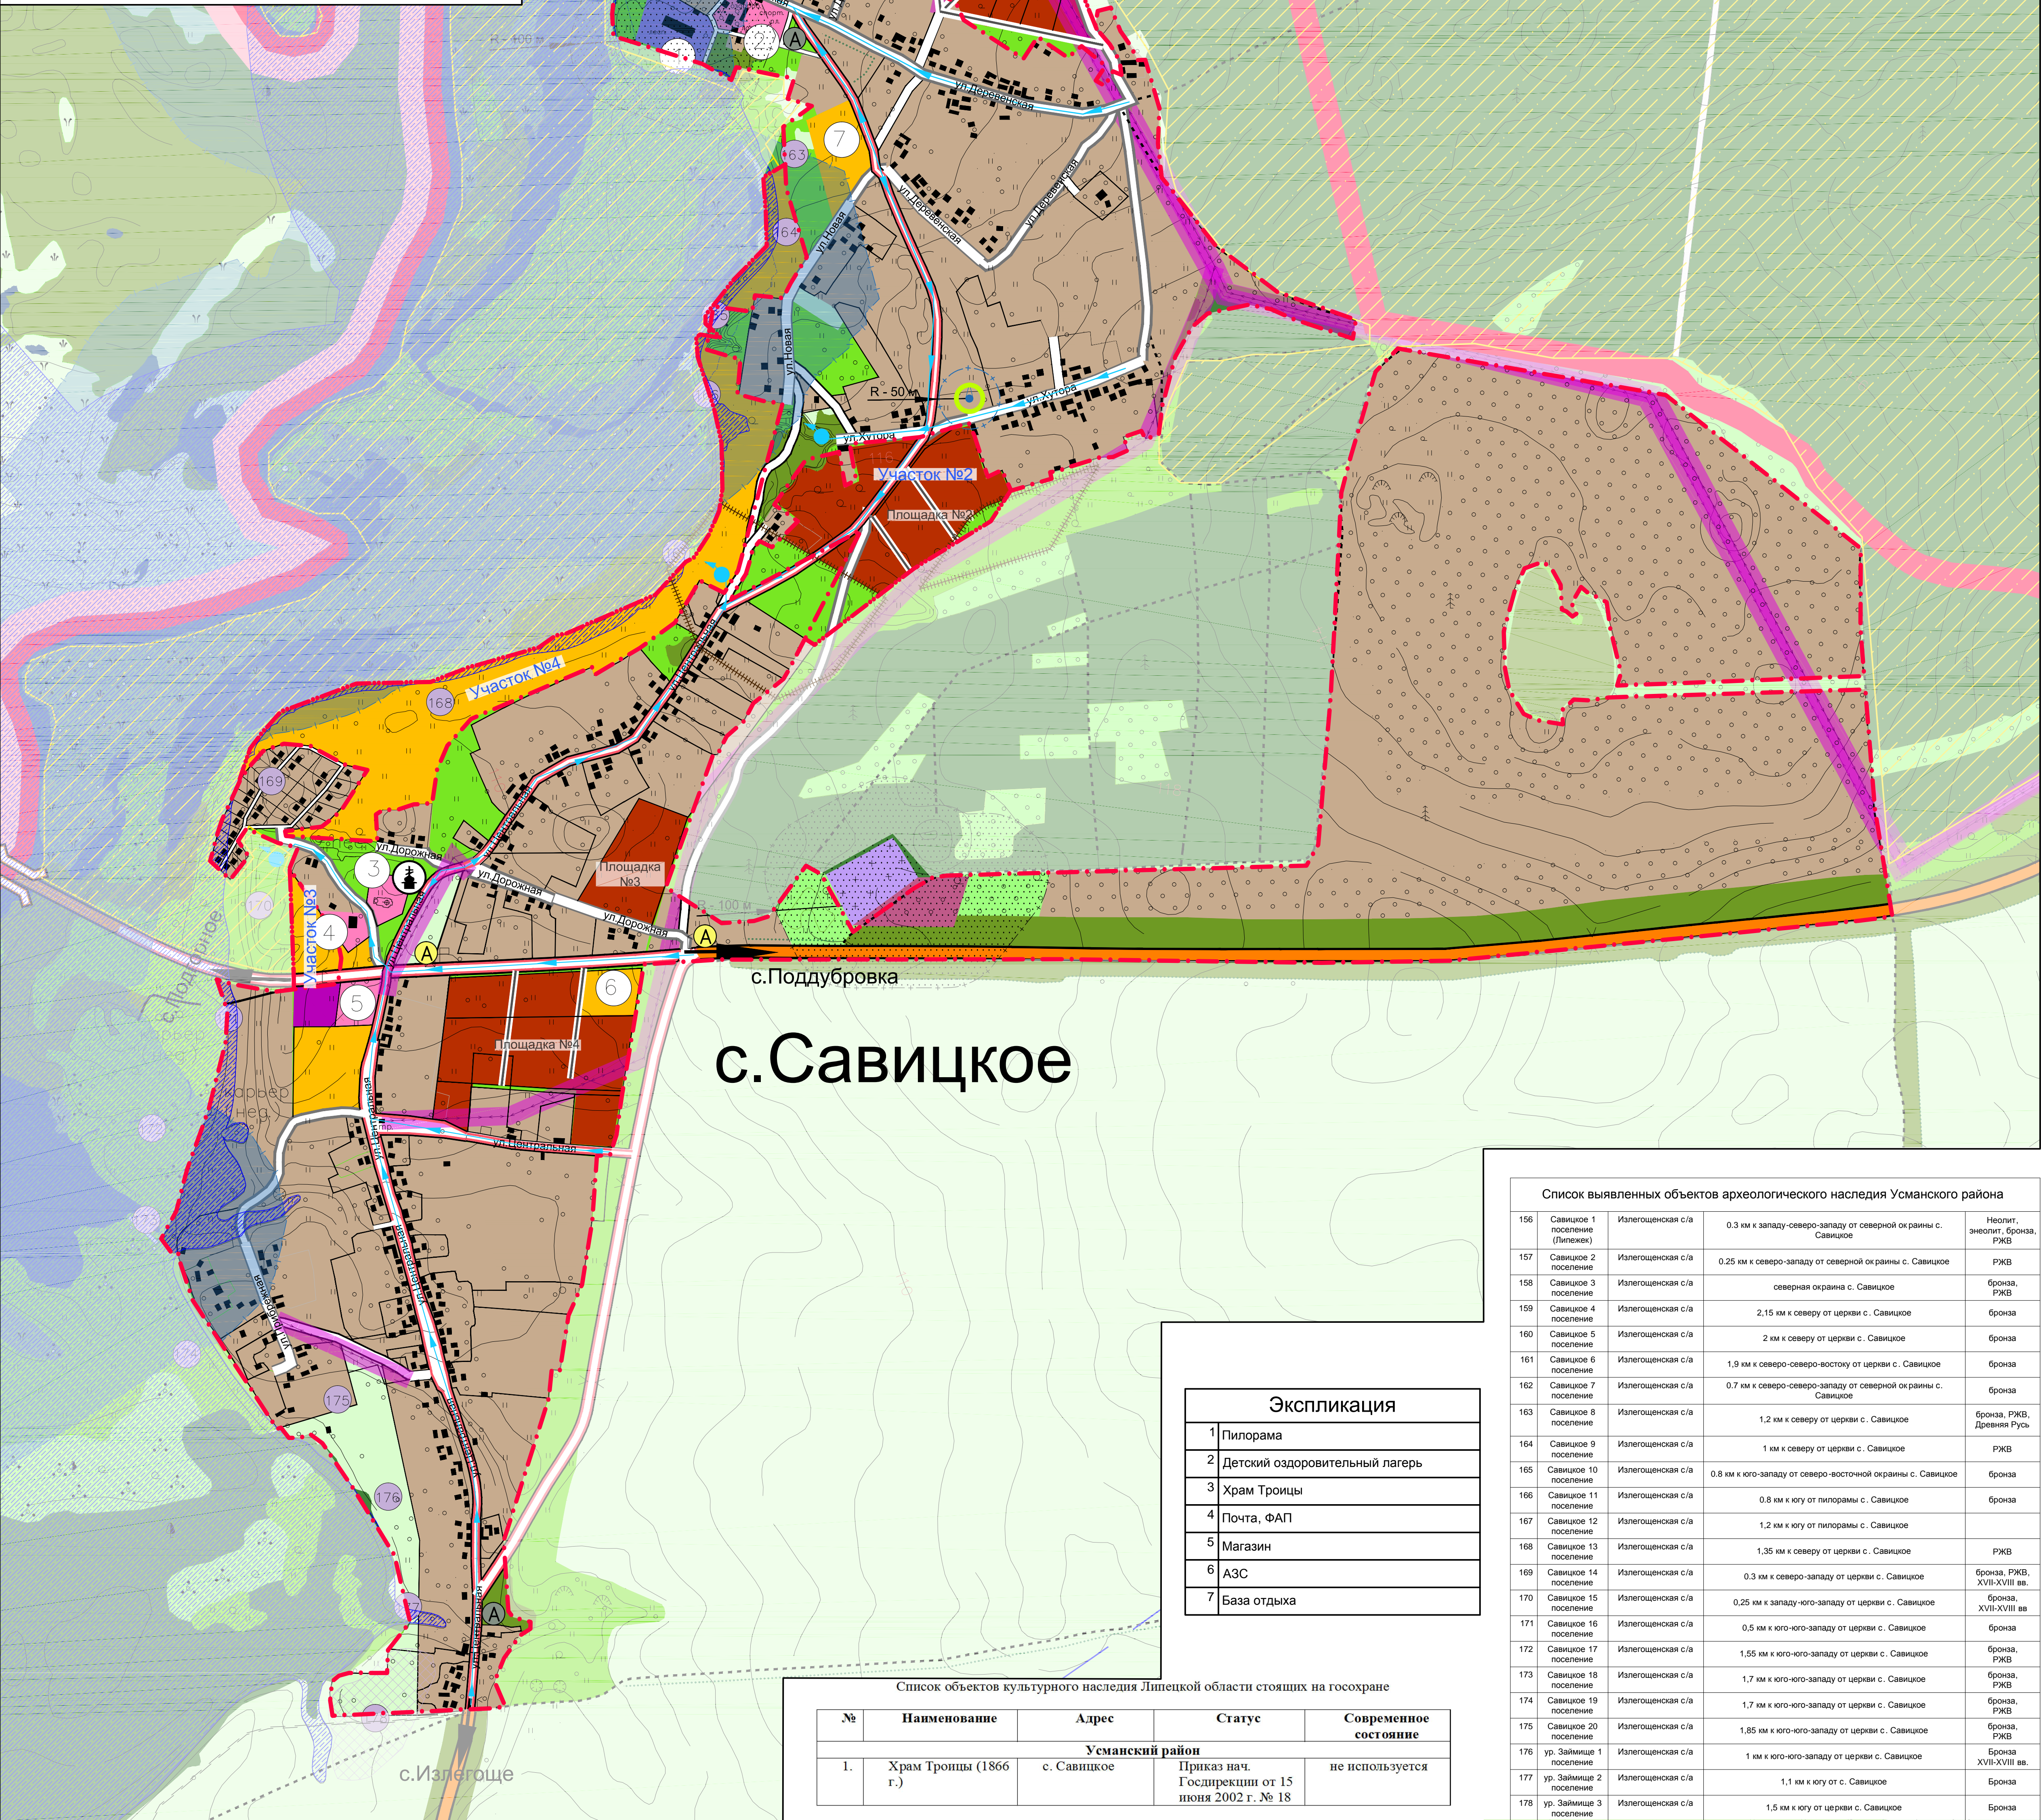

Генеральный план и правила землепользования и застройки сельского поселения Излегощенский сельсовет
Усманского муниципального района Липецкой области РФ

Карта функционального зонирования, транспортной инфраструктуры и планируемого размещения объектов федерального, регионального и местного значения на территории населенного пункта. с.Савицкое

Основные технико-экономические показатели с.Савицкое		
Наименование показателя	Единицы измерения	Количество
Население на 01.01.32	чел.	115
Общая площадь земель в установленных границах	га	286,03
Жилая зона, в том числе:		
- 2-3 эт. секционная застройка	-/-	-
- усадебная застройка	-/-	221,94
- коллективные сады и дачи	-/-	-
Территория учреждений образования, общественно-деловой зоны	-/-	6,7
Территория производственной зоны	-/-	-
Территория коммунально-складской зоны	-/-	0,5
Территория рекреационной зоны, в том числе:		
- зеленые насаждения общего пользования	-/-	-
Территория зоны специального назначения, в том числе:		
- кладбища	-/-	2
- насаждения специального назначения	-/-	-
Территория зоны инженерной и транспортной инфраструктуры	-/-	4,8
Территория зоны сельскохозяйственного использования	-/-	32,09
Иные территории	-/-	-



- Условные обозначения
- Границы муниципальных образований:
- Граница области
 - Граница района
 - Граница сельского поселения
 - Граница населенного пункта
 - с.Излегоще- административный центр сельского поселения
- Категории земель
- Земли промышленности, транспорта, связи, энергетики, обороны, иного специального назначения:
- Автомобильные дороги регионального значения
 - Грунтовые дороги
 - Мосты
 - ЛЭП с охранной зоной
- Земли сельскохозяйственного назначения:
- Реки, ручьи
 - Пруды и водоемы
 - Кладбище
 - Посадки, кустарниковая растительность
 - Природные территории
 - Заболоченность
 - Пойменные луга, луга, травянистая растительность
 - Пашни
 - Лесополосы
- Зоны с особыми условиями использования:
- Водоохранная зона
 - Границы водоохранных зон
 - Граница прибрежной полосы (50м)
 - Зона возможного 1% затопления
 - Санитарно-защитная зона
 - Граница санитарно-защитной зоны
 - Памятники истории и архитектуры
 - Границы памятника археологии
 - Местонахождение памятника археологии и его порядковый номер
- Зеленые насаждения специального назначения
- Земли населенных пунктов:
- Сельский населенный пункт
- Жилые зоны:
- Усадебная застройка
 - Общественно-деловая зона
 - Главные улицы
 - Основные улицы
 - Улицы и проезды
- Производственные зоны:
- Промышленные предприятия
- Объекты инженерной инфраструктуры
- Остановочные павильоны
 - Площадки контейнеров ТБО
 - Открытые водостоки
 - Локальные очистные сооружения
- Зоны естественного ландшафта
- Посадки, кустарниковая растительность
 - Пойменные луга, луга, травянистая растительность
- Земли лесного фонда:
- Леса
- Граница памятника природы регионального значения "Колония серых цапель"
- Территория памятника природы регионального значения "Колония серых цапель"
- Граница участка строительных песков

Экспликация


1	Пирама
2	Детский оздоровительный лагерь
3	Храм Троицы
4	Почта, ФАП
5	Магазин
6	АЗС
7	База отдыха

Список объектов культурного наследия Липецкой области стоящих на госохране

№	Наименование	Адрес	Статус	Современное состояние
Усманский район				
1.	Храм Троицы (1866 г.)	с. Савицкое	Приказ нач. Госдирекции от 15 июня 2002 г. № 18	не используется

Список выявленных объектов археологического наследия Усманского района

156	Савицкое 1 поселение (Палеолит)	Илгощенская с/п	0,3 км к западу-северо-западу от северной окраины с. Савицкое	Неолит, энеолит, бронза, РЖВ
157	Савицкое 2 поселение	Илгощенская с/п	0,25 км к северо-западу от северной окраины с. Савицкое	РЖВ
158	Савицкое 3 поселение	Илгощенская с/п	северная окраина с. Савицкое	бронза, РЖВ
159	Савицкое 4 поселение	Илгощенская с/п	2,15 км к северу от церкви с. Савицкое	бронза
160	Савицкое 5 поселение	Илгощенская с/п	2 км к северу от церкви с. Савицкое	бронза
161	Савицкое 6 поселение	Илгощенская с/п	1,9 км к северо-северо-востоку от церкви с. Савицкое	бронза
162	Савицкое 7 поселение	Илгощенская с/п	0,7 км к северо-северо-западу от северной окраины с. Савицкое	бронза
163	Савицкое 8 поселение	Илгощенская с/п	1,2 км к северу от церкви с. Савицкое	бронза, РЖВ, Древняя Русь
164	Савицкое 9 поселение	Илгощенская с/п	1 км к северу от церкви с. Савицкое	РЖВ
165	Савицкое 10 поселение	Илгощенская с/п	0,8 км к юго-западу от северо-восточной окраины с. Савицкое	бронза
166	Савицкое 11 поселение	Илгощенская с/п	0,8 км к югу от пирамиды с. Савицкое	бронза
167	Савицкое 12 поселение	Илгощенская с/п	1,2 км к югу от пирамиды с. Савицкое	бронза
168	Савицкое 13 поселение	Илгощенская с/п	1,35 км к северу от церкви с. Савицкое	РЖВ
169	Савицкое 14 поселение	Илгощенская с/п	0,3 км к северо-западу от церкви с. Савицкое	бронза, РЖВ, XVII-XVIII вв.
170	Савицкое 15 поселение	Илгощенская с/п	0,25 км к западу-юго-западу от церкви с. Савицкое	бронза, XVII-XVIII вв.
171	Савицкое 16 поселение	Илгощенская с/п	0,5 км к юго-юго-западу от церкви с. Савицкое	бронза
172	Савицкое 17 поселение	Илгощенская с/п	1,55 км к юго-юго-западу от церкви с. Савицкое	бронза, РЖВ
173	Савицкое 18 поселение	Илгощенская с/п	1,7 км к юго-юго-западу от церкви с. Савицкое	бронза, РЖВ
174	Савицкое 19 поселение	Илгощенская с/п	1,7 км к юго-юго-западу от церкви с. Савицкое	бронза, РЖВ
175	Савицкое 20 поселение	Илгощенская с/п	1,85 км к юго-юго-западу от церкви с. Савицкое	бронза, РЖВ
176	ур. Займище 1 поселение	Илгощенская с/п	1 км к юго-юго-западу от церкви с. Савицкое	бронза, XVII-XVIII вв.
177	ур. Займище 2 поселение	Илгощенская с/п	1,1 км к югу от с. Савицкое	бронза
178	ур. Займище 3 поселение	Илгощенская с/п	1,5 км к югу от церкви с. Савицкое	бронза

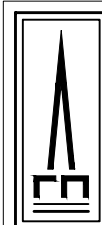

ОАО
"ЛИПЕЦКГРАЖДАНПРОЕКТ"