


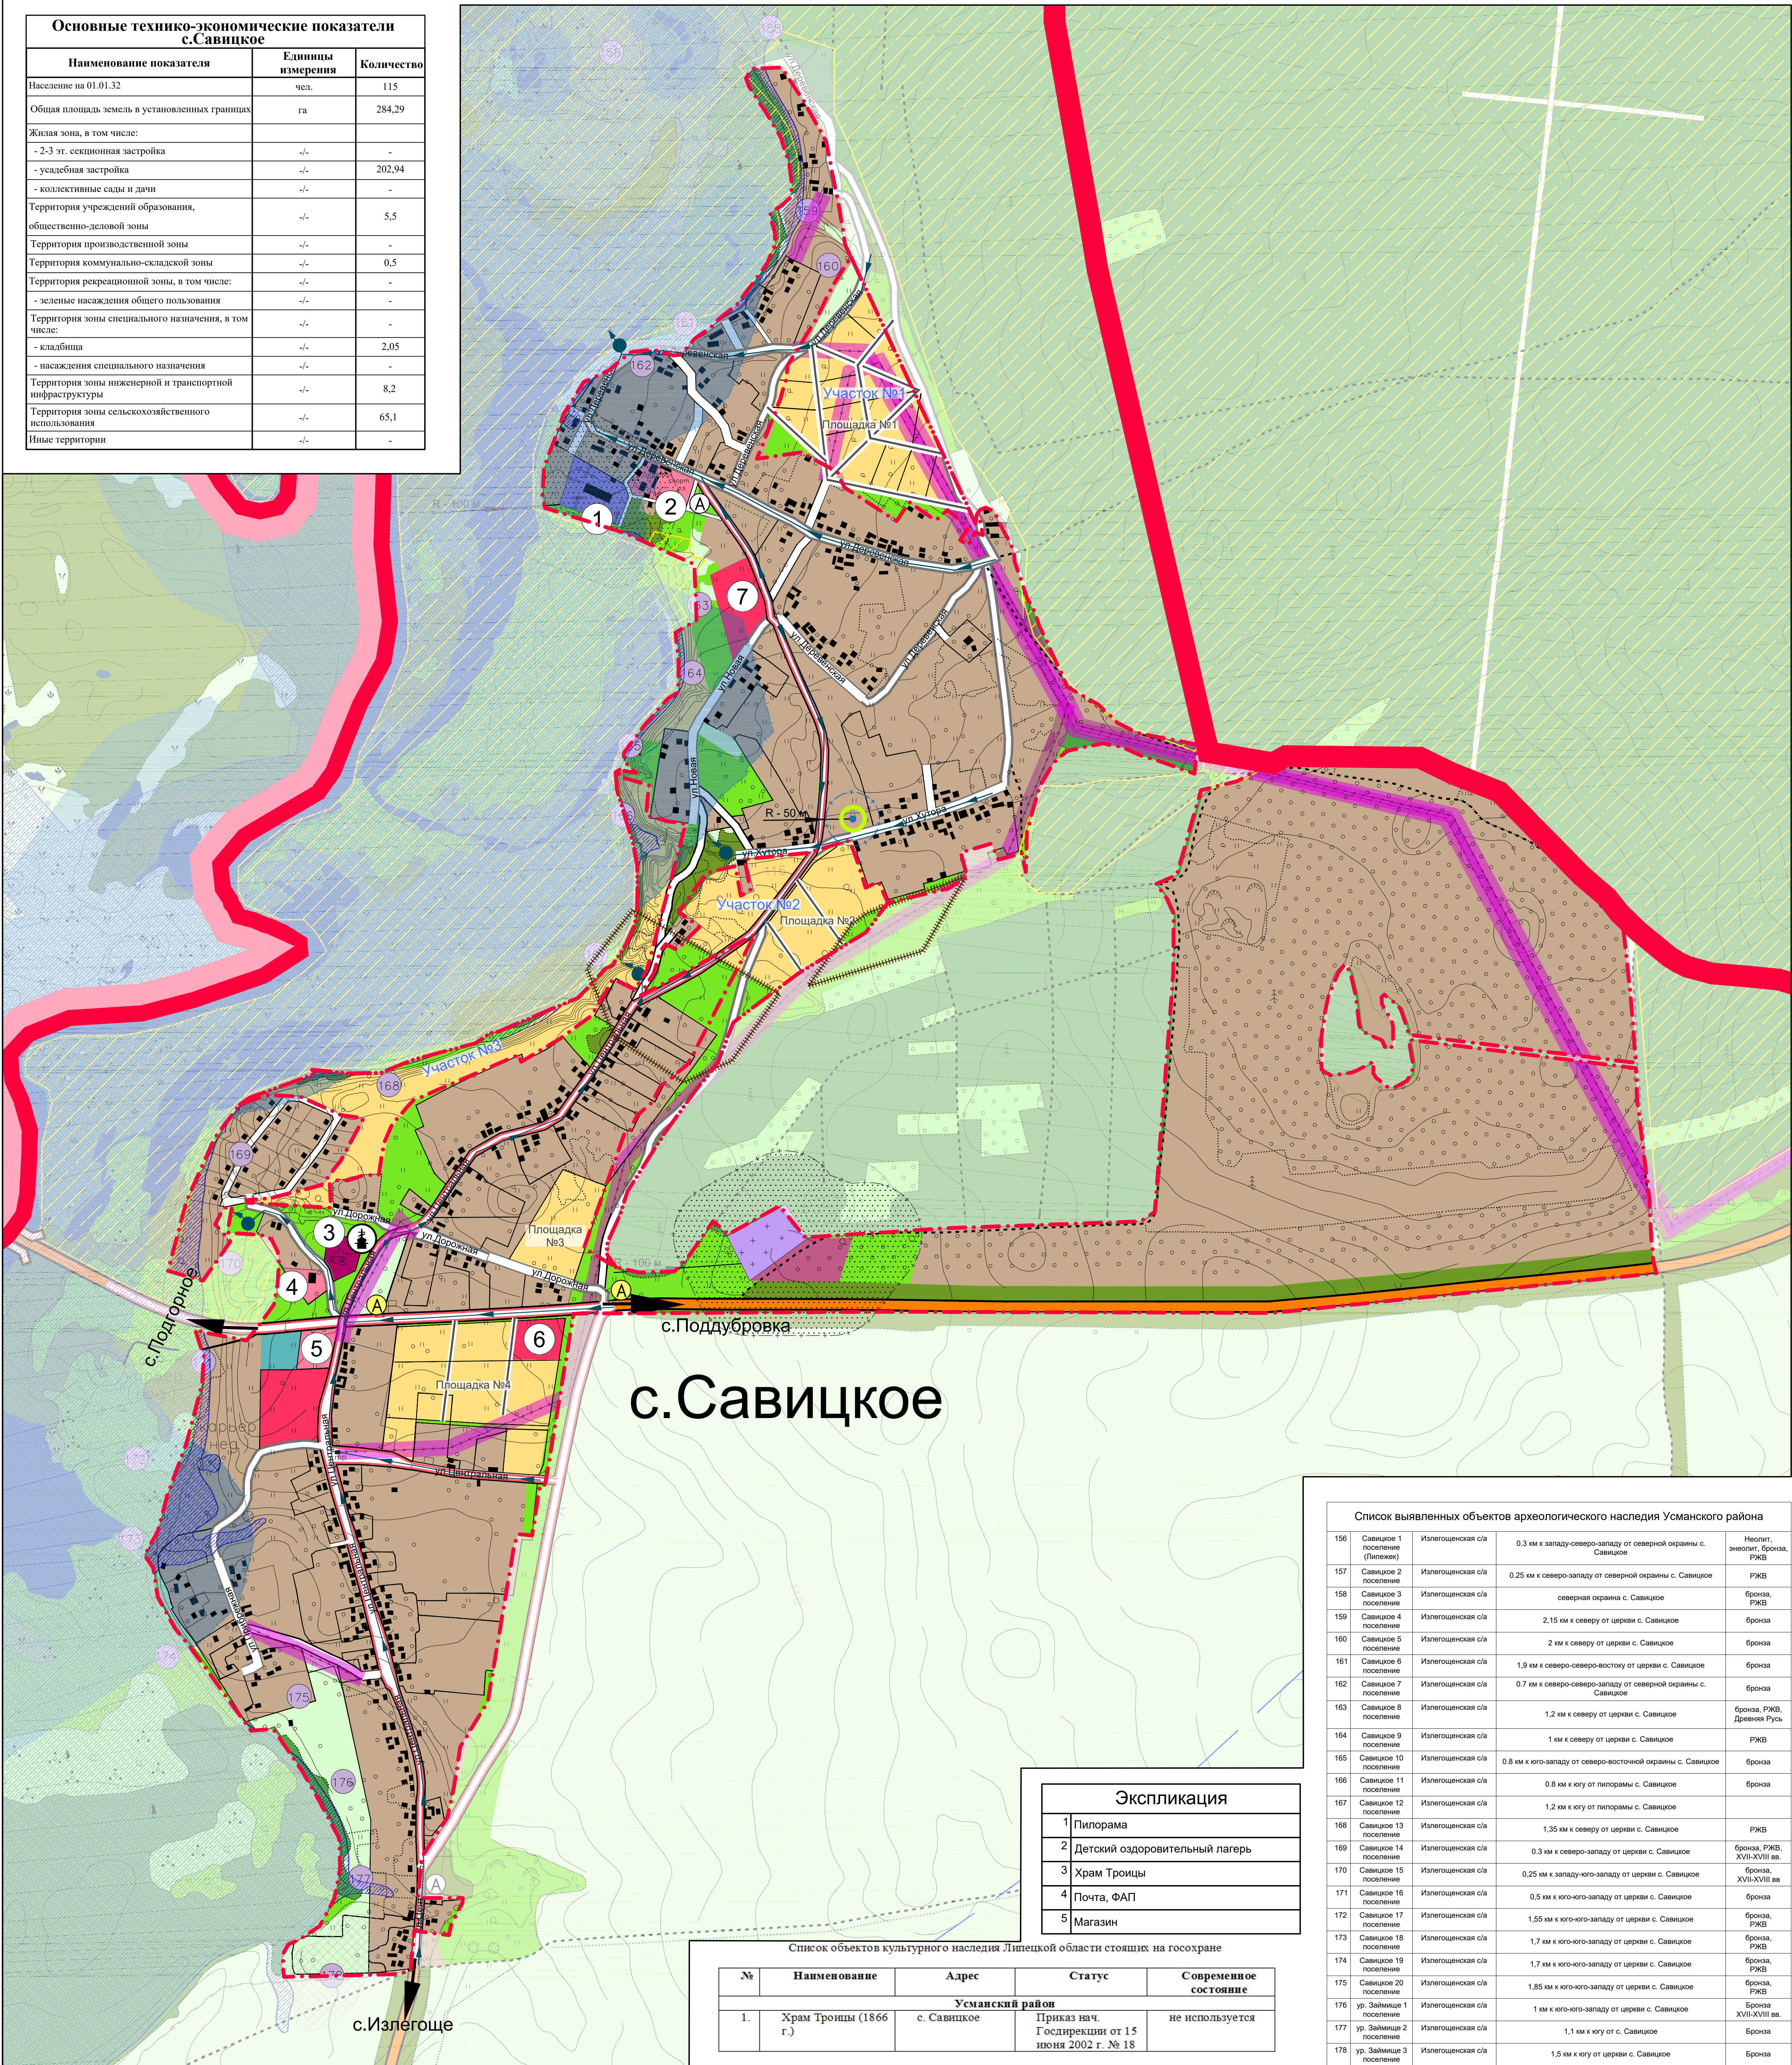

Внесение изменений в генеральный план сельского поселения Излегощенский сельсовет
Усманского муниципального района Липецкой области РФ

Карта функционального зонирования, транспортной инфраструктуры и планируемого размещения объектов федерального, регионального и местного значения на территории населенного пункта. с.Савицкое

Основные технико-экономические показатели с.Савицкое		
Наименование показателя	Единицы измерения	Количество
Население на 01.01.32	чел.	115
Общая площадь земель в установленных границах	га	284,29
Жилая зона, в том числе:		
- 2-3 эт. секционная застройка	-/-	-
- усадебная застройка	-/-	202,94
- коллективные сады и дачи	-/-	-
Территория учреждений образования, общественно-деловой зоны	-/-	5,5
Территория производственной зоны	-/-	-
Территория коммунально-складской зоны	-/-	0,5
Территория рекреационной зоны, в том числе:	-/-	-
- зеленые насаждения общего пользования	-/-	-
Территория зоны специального назначения, в том числе:	-/-	-
- кладбища	-/-	2,05
- насаждения специального назначения	-/-	-
Территория зоны инженерной и транспортной инфраструктуры	-/-	8,2
Территория зоны сельскохозяйственного использования	-/-	65,1
Иные территории	-/-	-



УСЛОВНЫЕ ОБОЗНАЧЕНИЯ	
Границы	
резерв.	проект.
Область	Муниципального района
Сельского поселения	Населенных пунктов
Включаемых участков	
Функциональные зоны	
- Жилые зоны	
Зона индивидуальной и блокированной жилой застройки	
- Общественно-деловые зоны	
Зона обслуживания местного значения	
Зона объектов религиозного назначения	
- Производственные зоны	
Зона промышленных, коммунальных предприятий и транспортных хозяйств IV-V класса опасности (100-50 м)	
- Зоны инженерной и транспортной инфраструктуры	
Зона улиц и дорог	
Зона размещения объектов транспорта и инженерной инфраструктуры	
- Рекреационные зоны	
Зона зеленых насаждений специального назначения	
- Зоны сельскохозяйственного использования	
Зона сельскохозяйственного назначения в границе населенного пункта	
- Зоны специального назначения	
Зона кладбищ	
Зоны с особыми условиями использования	
Водоохранная зона	
Прибрежная защитная полоса	
Зона возможного 1% затопления	
Санитарно-защитные зоны	
Зоны санитарной охраны подземных источников водоснабжения	
Охранные полосы ЛЭП	
Границы памятника археологии	
Местонахождение памятника археологии и его порядковый номер	
Объекты инженерной и транспортной инфраструктуры	
Главные улицы, дороги	
Основные улицы, дороги	
Улицы, проезды, дороги местного значения	
Автодороги регионального значения	
Грунтовые дороги	
Автобусные остановки	
Мост	
Контейнер ТБО	
Водонапорная башня	
ЛЭП	
Объекты	
Лесополосы	
Водные объекты: реки, ручьи, пруды	
Церковь	
Инженерная подготовка территории	
Открытая система водоотвода	
Локальные очистные сооружения дождевой канализации	
Граница участка строительных песков	

Список выявленных объектов археологического наследия Усманского района				
156	Савицкое 1 поселение (Пилорама)	Илгощенская сл	0,3 км к западу-северо-западу от северной окраины с. Савицкое	Неолит, энеолит, бронза, РЖВ
157	Савицкое 2 поселение	Илгощенская сл	0,25 км к северо-западу от северной окраины с. Савицкое	РЖВ
158	Савицкое 3 поселение	Илгощенская сл	северная окраина с. Савицкое	бронза, РЖВ
159	Савицкое 4 поселение	Илгощенская сл	2,15 км к северу от церкви с. Савицкое	бронза
160	Савицкое 5 поселение	Илгощенская сл	2 км к северу от церкви с. Савицкое	бронза
161	Савицкое 6 поселение	Илгощенская сл	1,9 км к северо-северо-востоку от церкви с. Савицкое	бронза
162	Савицкое 7 поселение	Илгощенская сл	0,7 км к северо-северо-западу от северной окраины с. Савицкое	бронза
163	Савицкое 8 поселение	Илгощенская сл	1,2 км к северу от церкви с. Савицкое	бронза, РЖВ, Древняя Русь
164	Савицкое 9 поселение	Илгощенская сл	1 км к северу от церкви с. Савицкое	РЖВ
165	Савицкое 10 поселение	Илгощенская сл	0,8 км к юго-западу от северо-восточной окраины с. Савицкое	бронза
166	Савицкое 11 поселение	Илгощенская сл	0,8 км к югу от пилорама с. Савицкое	бронза
167	Савицкое 12 поселение	Илгощенская сл	1,2 км к югу от пилорама с. Савицкое	РЖВ
168	Савицкое 13 поселение	Илгощенская сл	1,35 км к северу от церкви с. Савицкое	РЖВ
169	Савицкое 14 поселение	Илгощенская сл	0,3 км к северо-западу от церкви с. Савицкое	бронза, РЖВ, XVII-XVIII вв.
170	Савицкое 15 поселение	Илгощенская сл	0,25 км к западу-юго-западу от церкви с. Савицкое	бронза, XVII-XVIII вв.
171	Савицкое 16 поселение	Илгощенская сл	0,5 км к юго-юго-западу от церкви с. Савицкое	бронза
172	Савицкое 17 поселение	Илгощенская сл	1,55 км к юго-юго-западу от церкви с. Савицкое	бронза, РЖВ
173	Савицкое 18 поселение	Илгощенская сл	1,7 км к юго-юго-западу от церкви с. Савицкое	бронза, РЖВ
174	Савицкое 19 поселение	Илгощенская сл	1,7 км к юго-юго-западу от церкви с. Савицкое	бронза, РЖВ
175	Савицкое 20 поселение	Илгощенская сл	1,85 км к юго-юго-западу от церкви с. Савицкое	бронза, РЖВ
176	ур. Займище 1 поселение	Илгощенская сл	1 км к юго-юго-западу от церкви с. Савицкое	бронза, XVII-XVIII вв.
177	ур. Займище 2 поселение	Илгощенская сл	1,1 км к югу от с. Савицкое	бронза
178	ур. Займище 3 поселение	Илгощенская сл	1,5 км к югу от церкви с. Савицкое	бронза

Экспликация				
1	Пилорама			
2	Детский оздоровительный лагерь			
3	Храм Троицы			
4	Почта, ФАП			
5	Магазин			

Список объектов культурного наследия Липецкой области стоящих на госохране				
№	Наименование	Адрес	Статус	Современное состояние
Усманский район				
1.	Храм Троицы (1866 г.)	с. Савицкое	Приказ нач. Госдирекции от 15 июня 2002 г. № 18	не используется

Изменения внесены по распоряжению администрации СП №81 от 02.12.2015г.; распоряжению администрации СП №34р от 17.08.2017г.; по постановлению администрации СП №44 от 25.09.2017г.